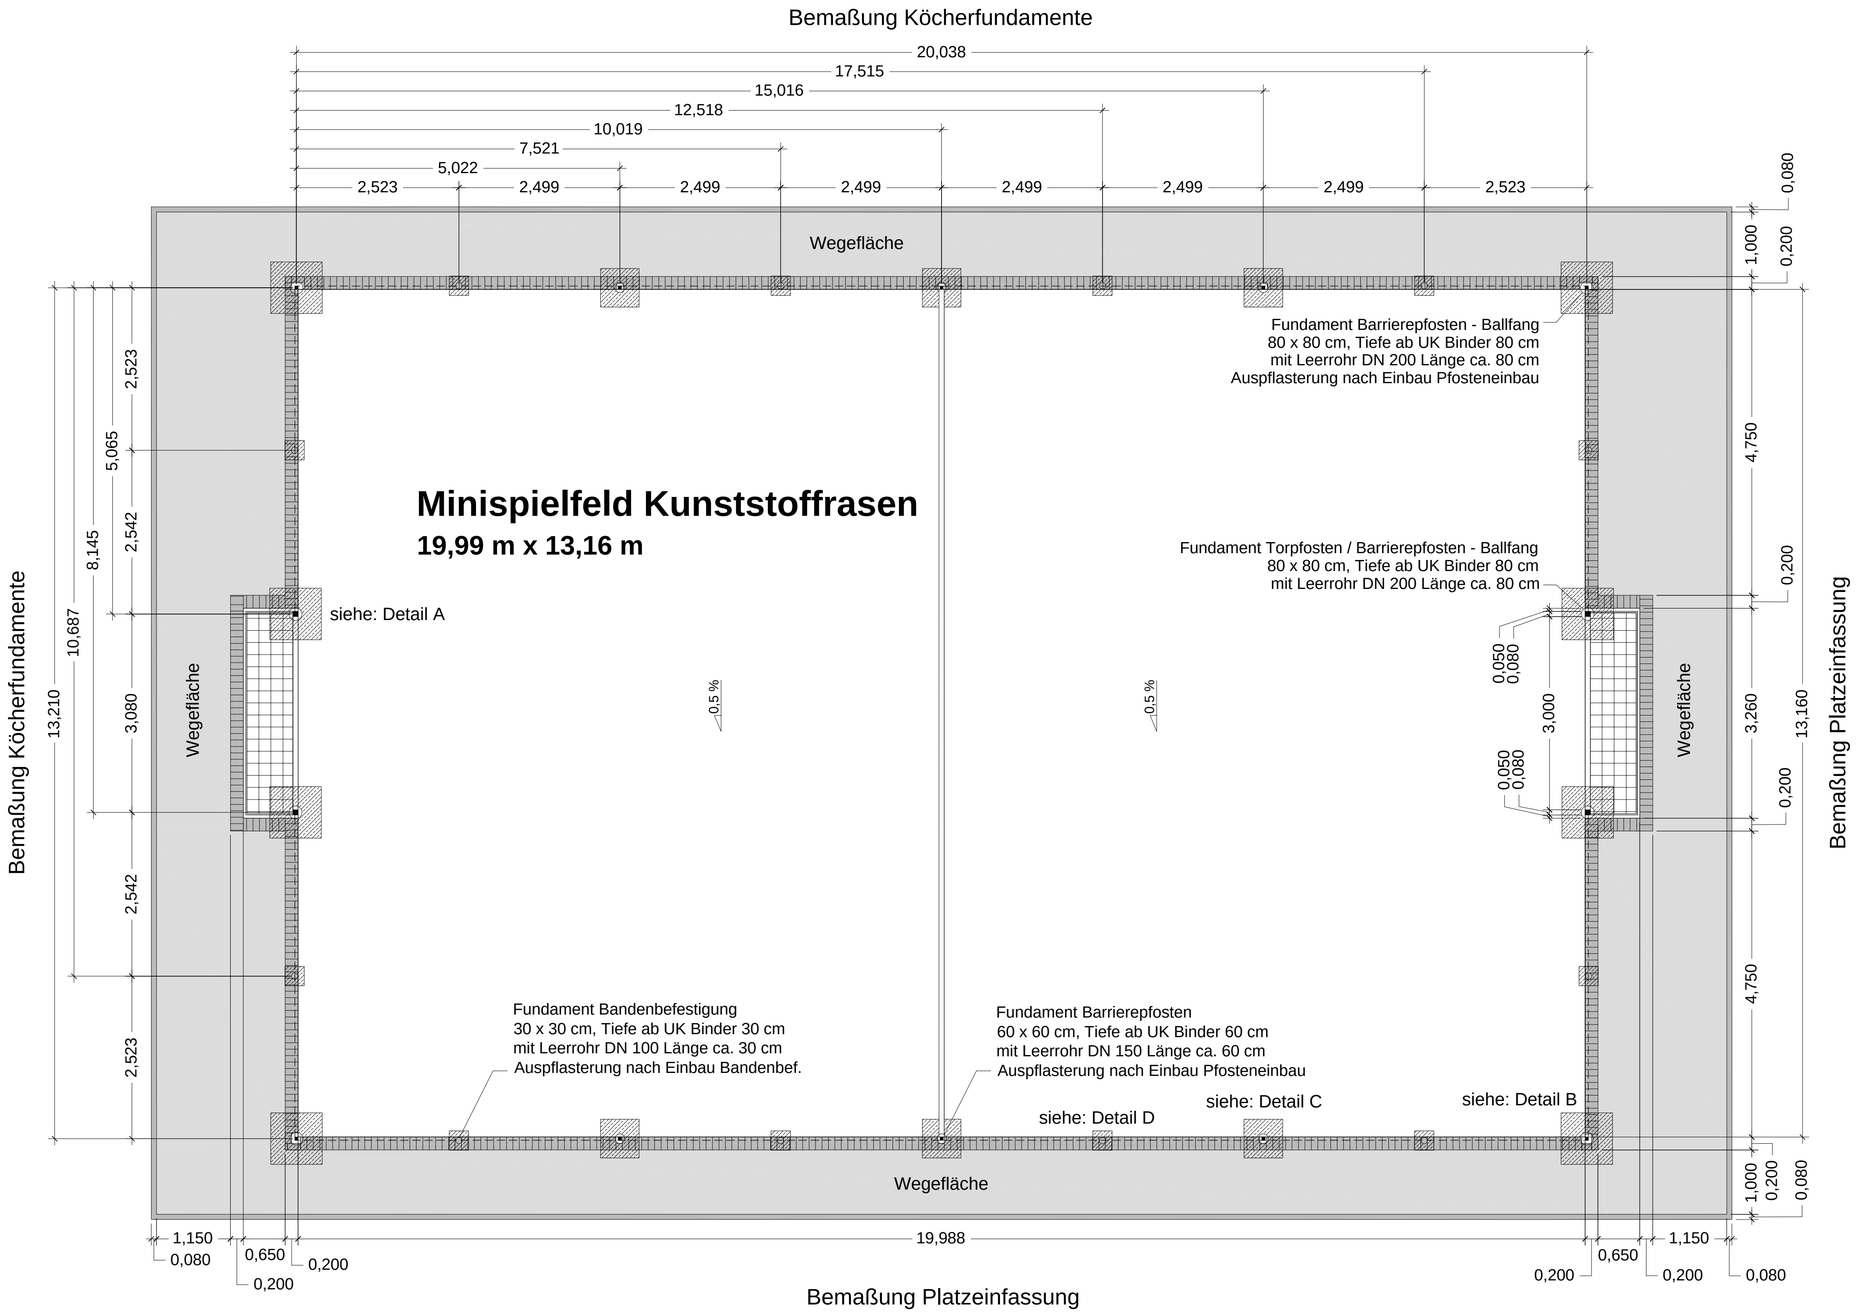

Auf die Beachtung der DIN 18202 'Toleranzen im Hochbau' wird ausdrücklich hingewiesen.

Änd.-Index:	Datum:	Änderung:	Bearbeiter:

LANDSCHAFTSARCHITEKT
DIPL.-ING. RAINER ERNST
LANDGRAFENSTRASSE 16
60486 FRANKFURT AM MAIN
TELEFON (0 69) 79 40 03-0
TELEFAX (0 69) 79 40 03-33

PROJEKT

DFB - Mini-Spielfelder

BAUHERR

Deutscher Fußball-Bund

PLANART

Ausführungsplan / Lage

MASS-STAB	DATUM	PLAN-NR.	DATEINAME	BEARB.
1:50	11.12.2007	5.1.0.5	5.1.0.5_Ausführungsplan_071211_ernst.dwg	ERNST – ERLER

UNTERSCHRIFT PLANER

UNTERSCHRIFT BAUHERR/AUFTRAGGEBER